

# " Résidence La Marjolaine "

## LA TURBALLE




**PRESQU'ILE**  
investissement

Promoteur & Constructeur  
10, rue de la Briquerie - 44350 GUERANDE  
Tél : 02.40.24.88.59



### PLAN DE COMMERCIALISATION

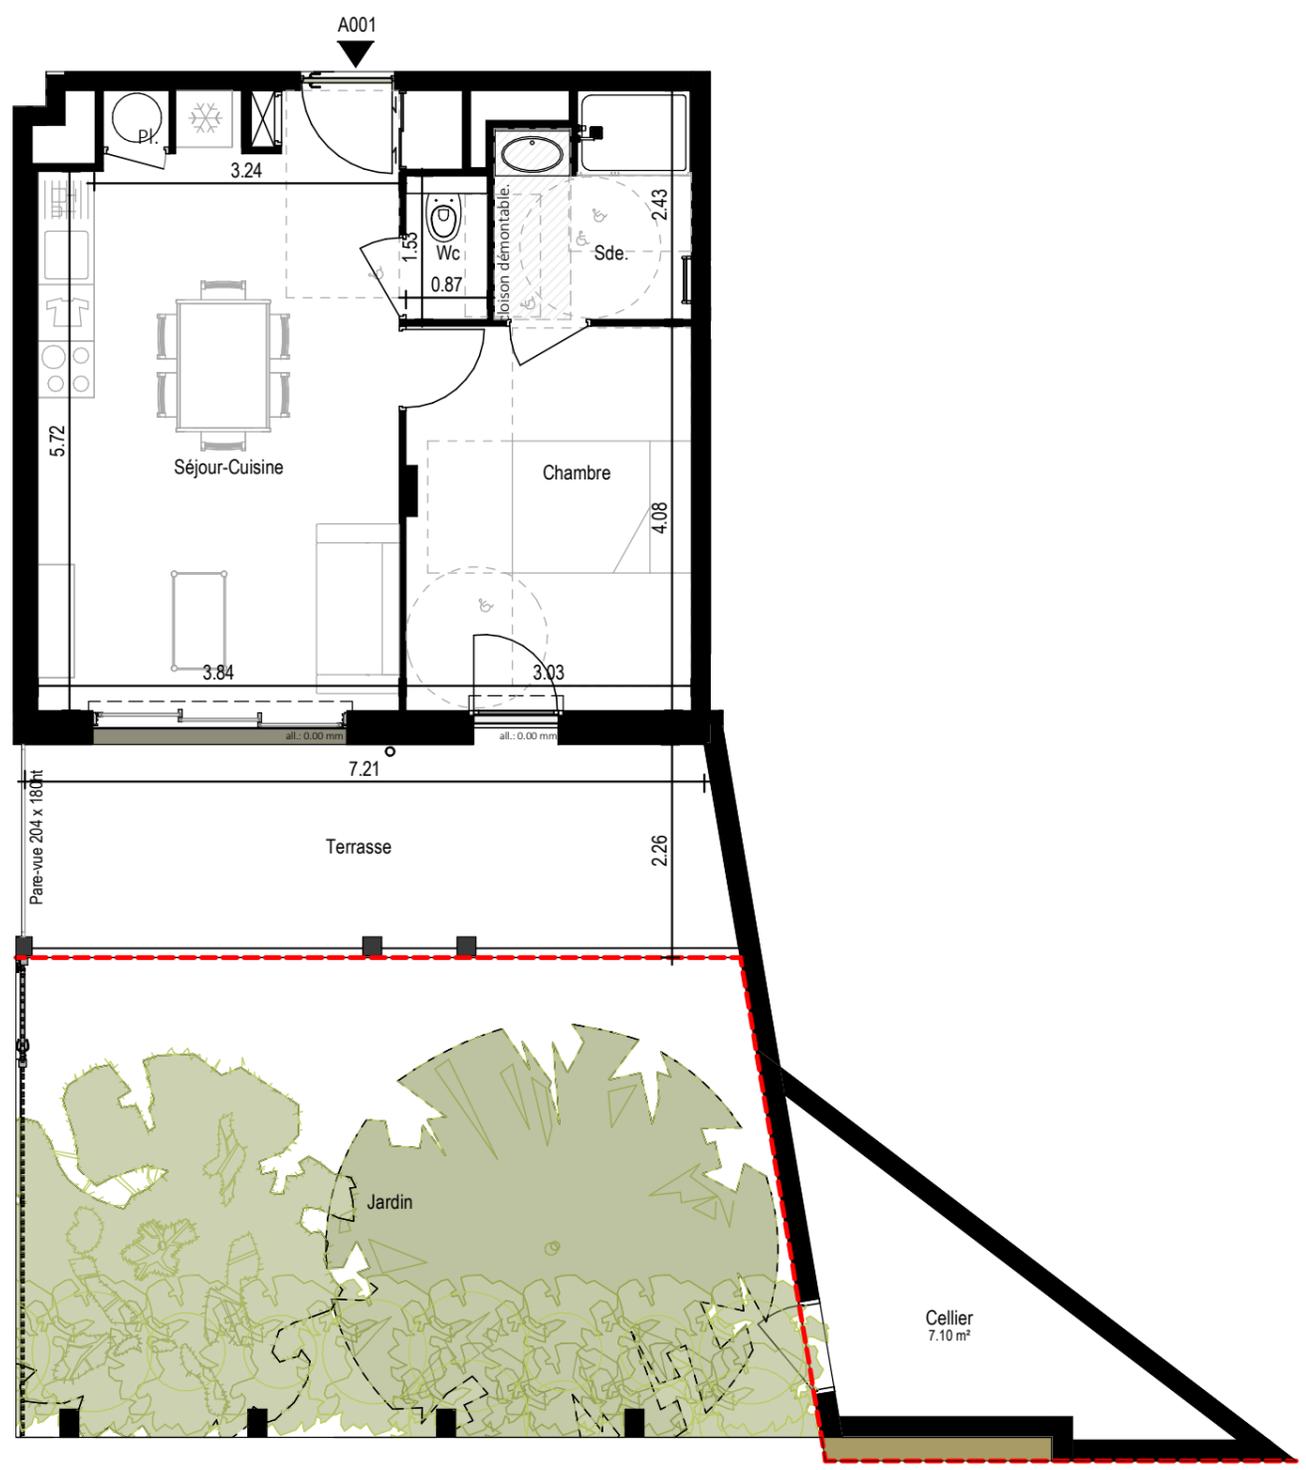

Bâtiment A	RDC	A001	T2
------------	-----	------	----

### SURFACES HABITABLES

Séjour-Cuisine	24.45 m <sup>2</sup>
Chambre	12.30 m <sup>2</sup>
Sde.	4.70 m <sup>2</sup>
Wc	1.30 m <sup>2</sup>

<b>SURFACE HABITABLE TOTALE</b>	<b>42.75 m<sup>2</sup></b>
Cellier	7.10 m <sup>2</sup>
Jardin	40.60 m <sup>2</sup>
Terrasse	16.35 m <sup>2</sup>

**LEGENDE**

- : Chaudière individuelle
- : Tableau Electrique
- Pl : Placards
- : Faux Plafonds



**NOTA:** Des modifications sont susceptibles d'être apportées à ce plan en fonction des nécessités techniques de la réalisation, tant en ce qui concerne les dimensions libres que l'équipement. Les surfaces indiquées sont approximatives. Les retombées, soffites, faux plafonds, canalisations, ballon d'eau chaude, ainsi que l'emplacement des équipements sont figurés à titre indicatif

Date	11/07/2023
------	------------