

" Résidence La Marjolaine "

LA TURBALLE



PLAN DE COMMERCIALISATION



A	R+2	A203	T4
---	-----	------	----


SURFACES HABITABLES

Entrée + Pl.	2.30 m ²
Séjour-Cuisine	31.40 m ²
Chambre 1	12.10 m ²
Chambre 2	9.05 m ²
Chambre 3	9.50 m ²
Sde.	5.65 m ²
Sde.	2.75 m ²
Cellier	3.55 m ²
Dgt.	4.40 m ²
Wc	1.30 m ²

SURFACE HABITABLE TOTALE	82.00 m²
---------------------------------	----------------------------

Balcon	36.95 m ²
--------	----------------------

Date	11/07/2023
------	------------

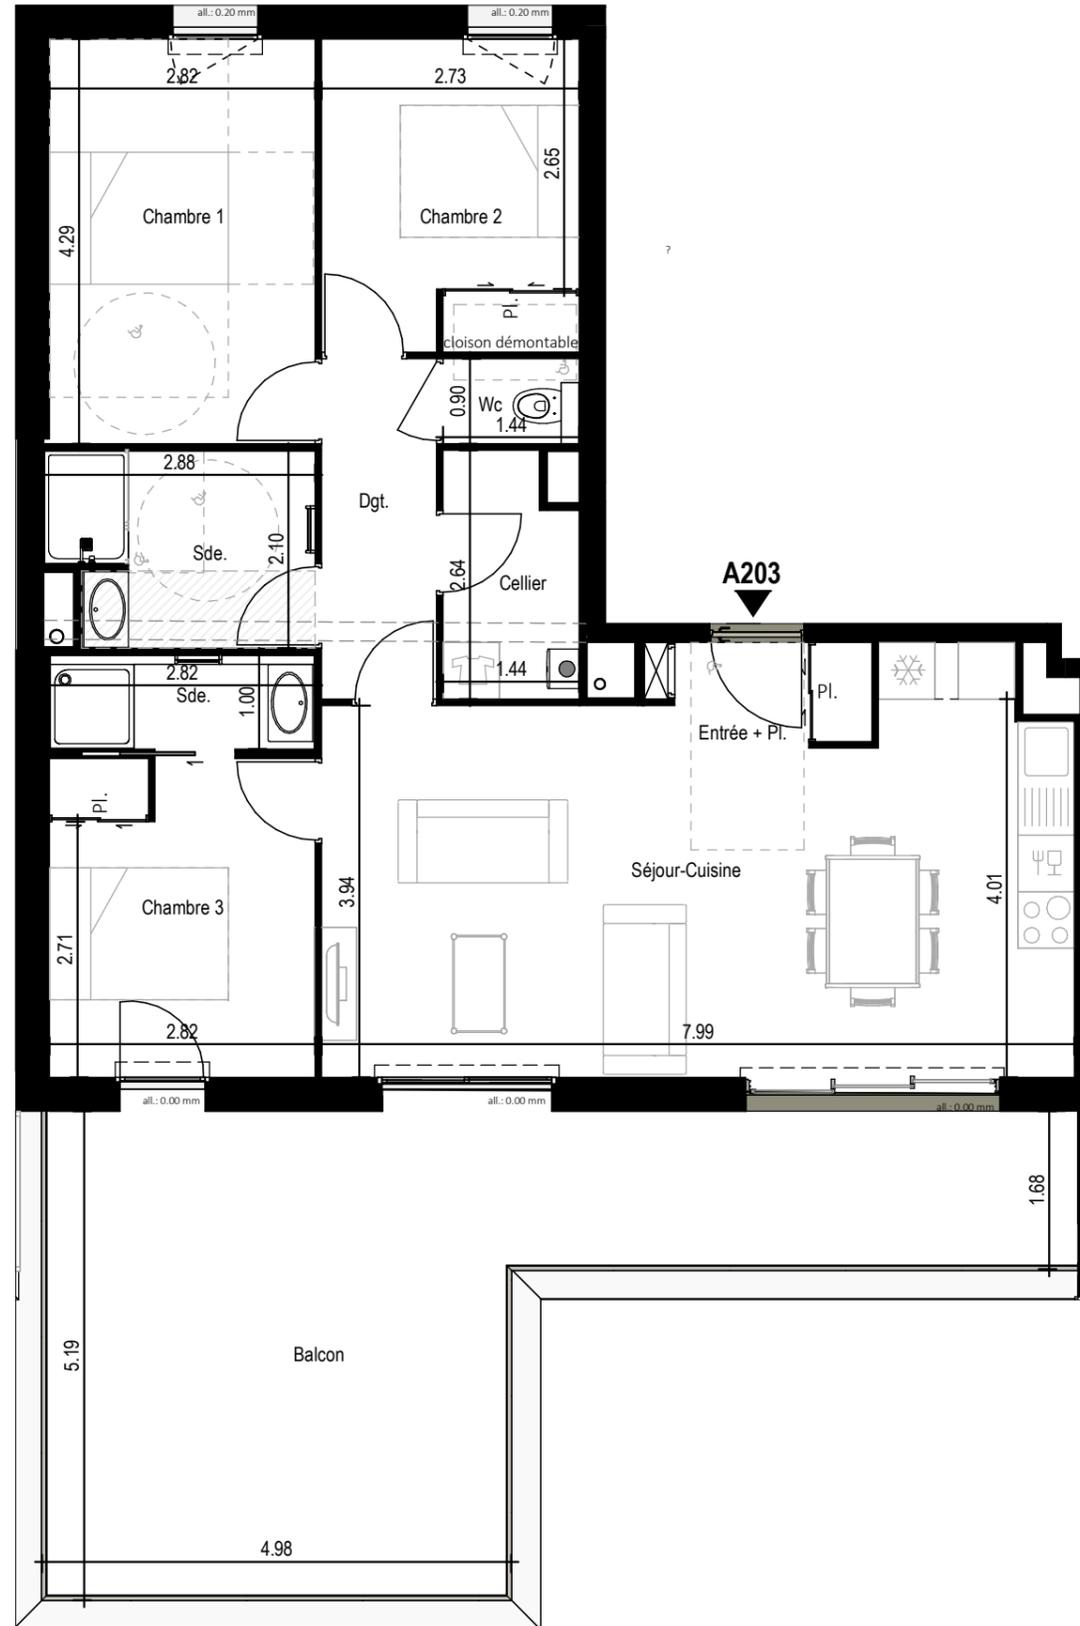

LEGENDE	
	: Chaudière individuelle
	: Tableau Electrique
	Pl : Placards
	Faux Plafonds

NOTA: Des modifications sont susceptibles d'être apportées à ce plan en fonction des nécessités techniques de la réalisation, tant en ce qui concerne les dimensions libres que l'équipement. Les surfaces indiquées sont approximatives. Les retombées, soffites, faux plafonds, canalisations, ballon d'eau chaude, ainsi que l'emplacement des équipements sont figurés à titre indicatif