

" Résidence La Marjolaine"

LA TURBALLE



PRESQU'ILE
investissement

Promoteur & Constructeur
10, rue de la Briquerie - 44350 GUERANDE
Tél : 02.40.24.88.59



PLAN DE COMMERCIALISATION



C

R+1

C101

T3

SURFACES HABITABLES


Entrée + Pl.	6.90 m²
Séjour-Cuisine	25.75 m²
Chambre 1	11.80 m²
Chambre 2	9.35 m²
Sde.	5.60 m²
Wc	1.45 m²

SURFACE HABITABLE TOTALE60.85 m²

Balcon8.40 m²

Date

11/07/2023

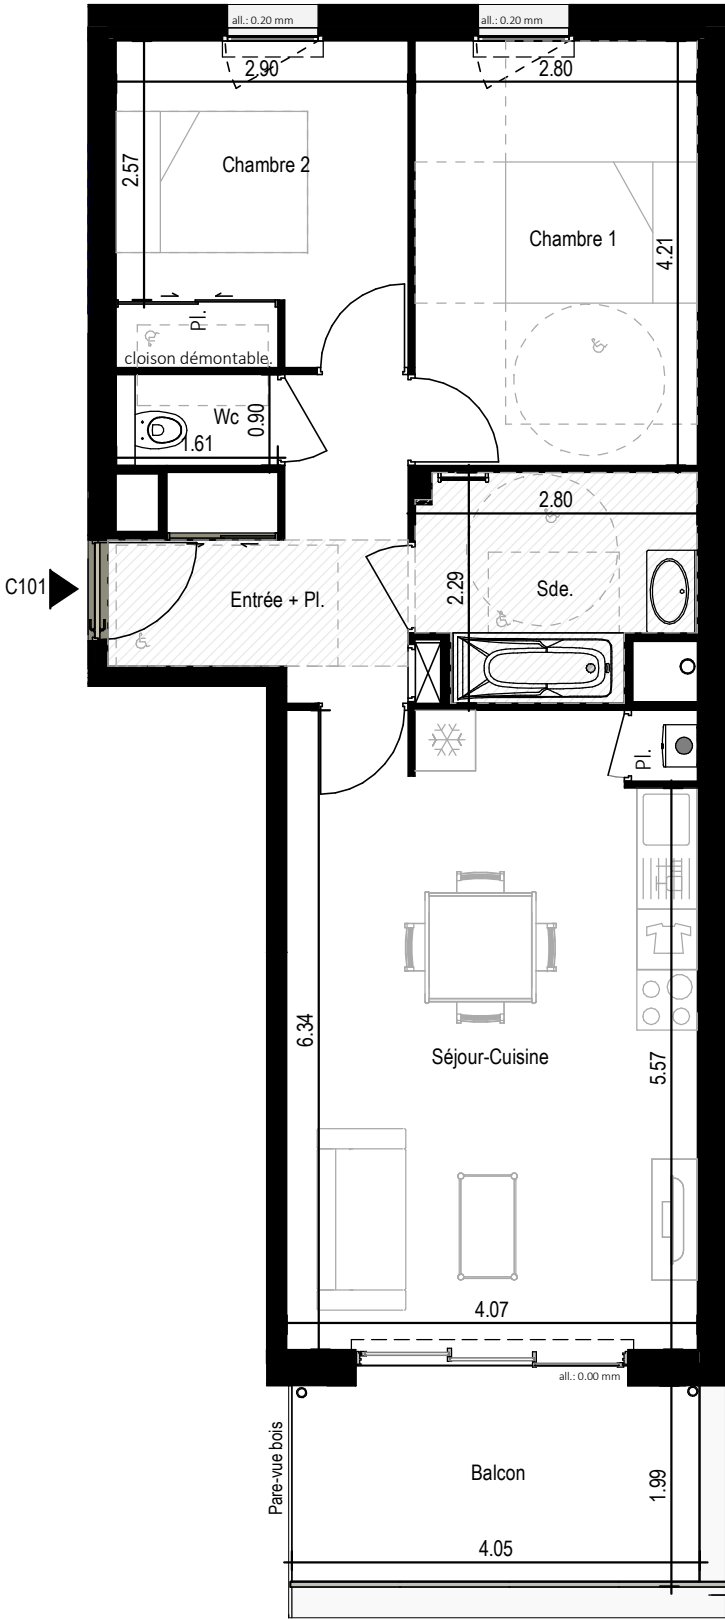

NOTA: Des modifications sont susceptibles d'être apportées à ce plan en fonction des nécessités techniques de la réalisation, tant en ce qui concerne les dimensions libres que l'équipement. Les surfaces indiquées sont approximatives. Les retombées, soffites, faux plafonds, canalisations,ballon d'eau chaude, ainsi que l'emplacement des équipements sont figurés à titre indicatif



LEGENDE

- : Chaudière individuelle
- : Tableau Electrique
- Pl : Placards
- Faux Plafonds