


Plan de Vente / Logement 01 - R+1

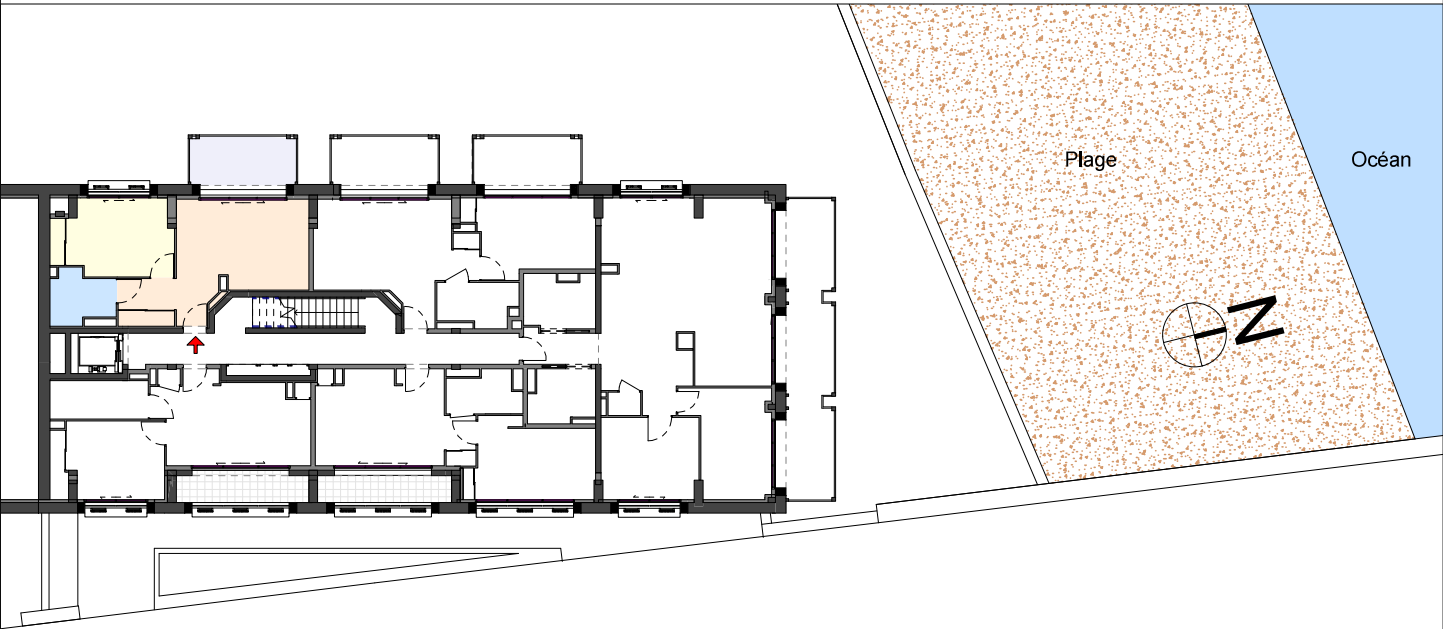


Logements L1 - R+1		
Type	Nom	Surface

R+1

L1-T2

Hab	Pièce de vie	25.34 m ²
Hab	Chambre	13.70 m ²
Hab	SdE	4.96 m ²
		44.00 m ²
Ext	Balcon / Loggia	8.59 m ²
		8.59 m ²

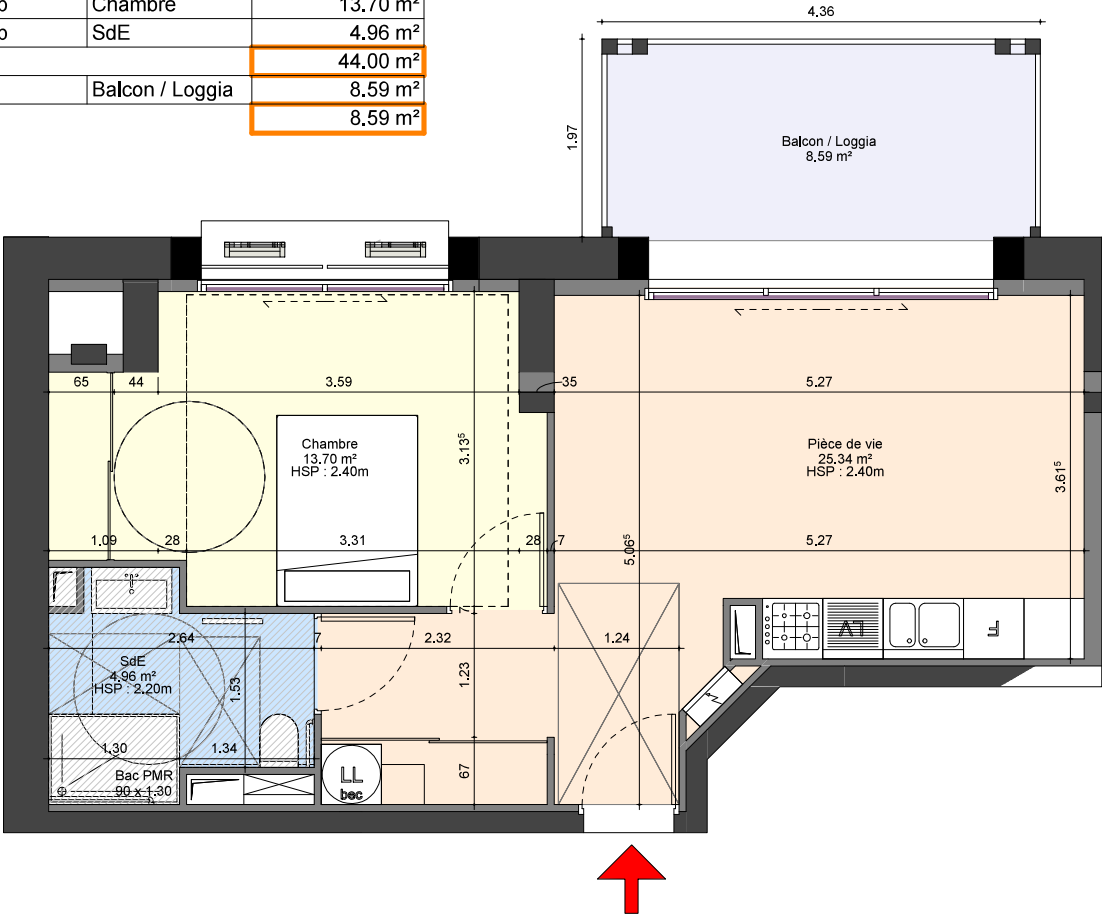

ATTENTION : pour conserver l'échelle ; ne pas appliquer d'ajustement au format lors de l'impression