



Plan de Vente / Logement 08 - R+2

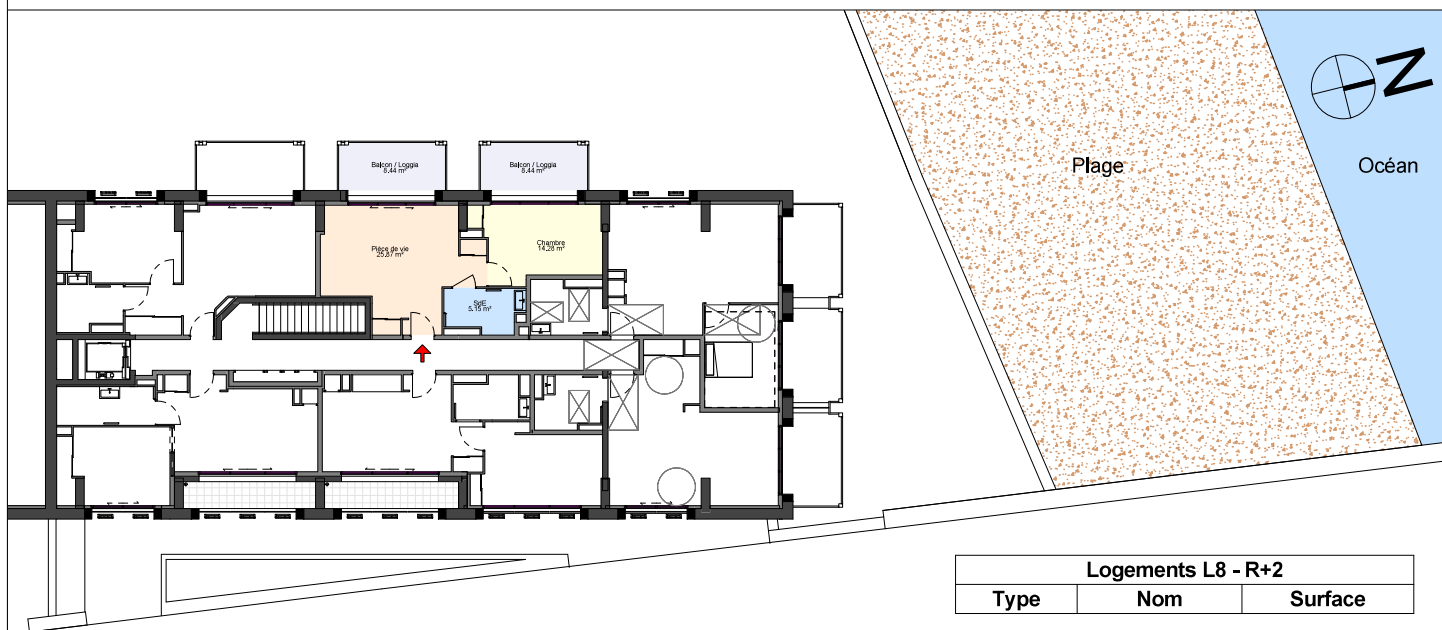

Logements L8 - R+2		
Type	Nom	Surface

R+2
L8-T2

Hab	Pièce de vie	25.87 m²
Hab	Chambre	14.28 m²
Hab	SdE	5.15 m²
		45.30 m²
Ext	Balcon / Loggia	8.44 m²
Ext	Balcon / Loggia	8.44 m²
		16.88 m²

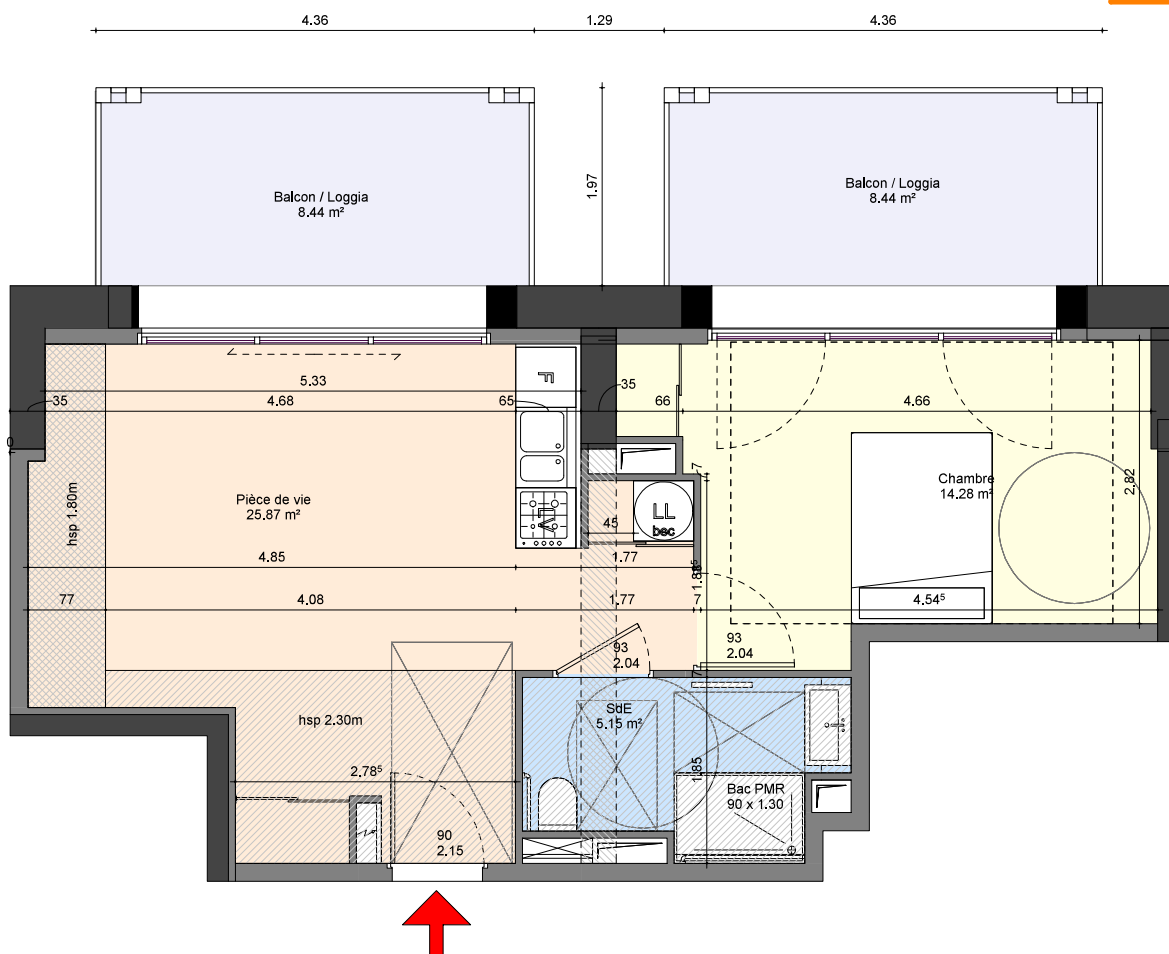

ATTENTION : pour conserver l'échelle ; ne pas appliquer d'ajustement au format lors de l'impression