

" Résidence La Marjolaine "

LA TURBALLE



PLAN DE COMMERCIALISATION



C	R+1	C103	T4
---	-----	------	----


SURFACES HABITABLES

Entrée + Pl.	5.15 m ²
Séjour-Cuisine	42.45 m ²
Chambre 1	11.60 m ²
Chambre 2	10.40 m ²
Chambre 3	13.40 m ²
Dress.	1.85 m ²
Sde 2	2.50 m ²
Sde 1	5.85 m ²
Cellier	3.15 m ²
Dgt.	4.85 m ²
Wc	1.35 m ²

SURFACE HABITABLE TOTALE	102.55 m²
---------------------------------	-----------------------------

Balcon	24.30 m ²
--------	----------------------

Date	11/07/2023
-------------	-------------------

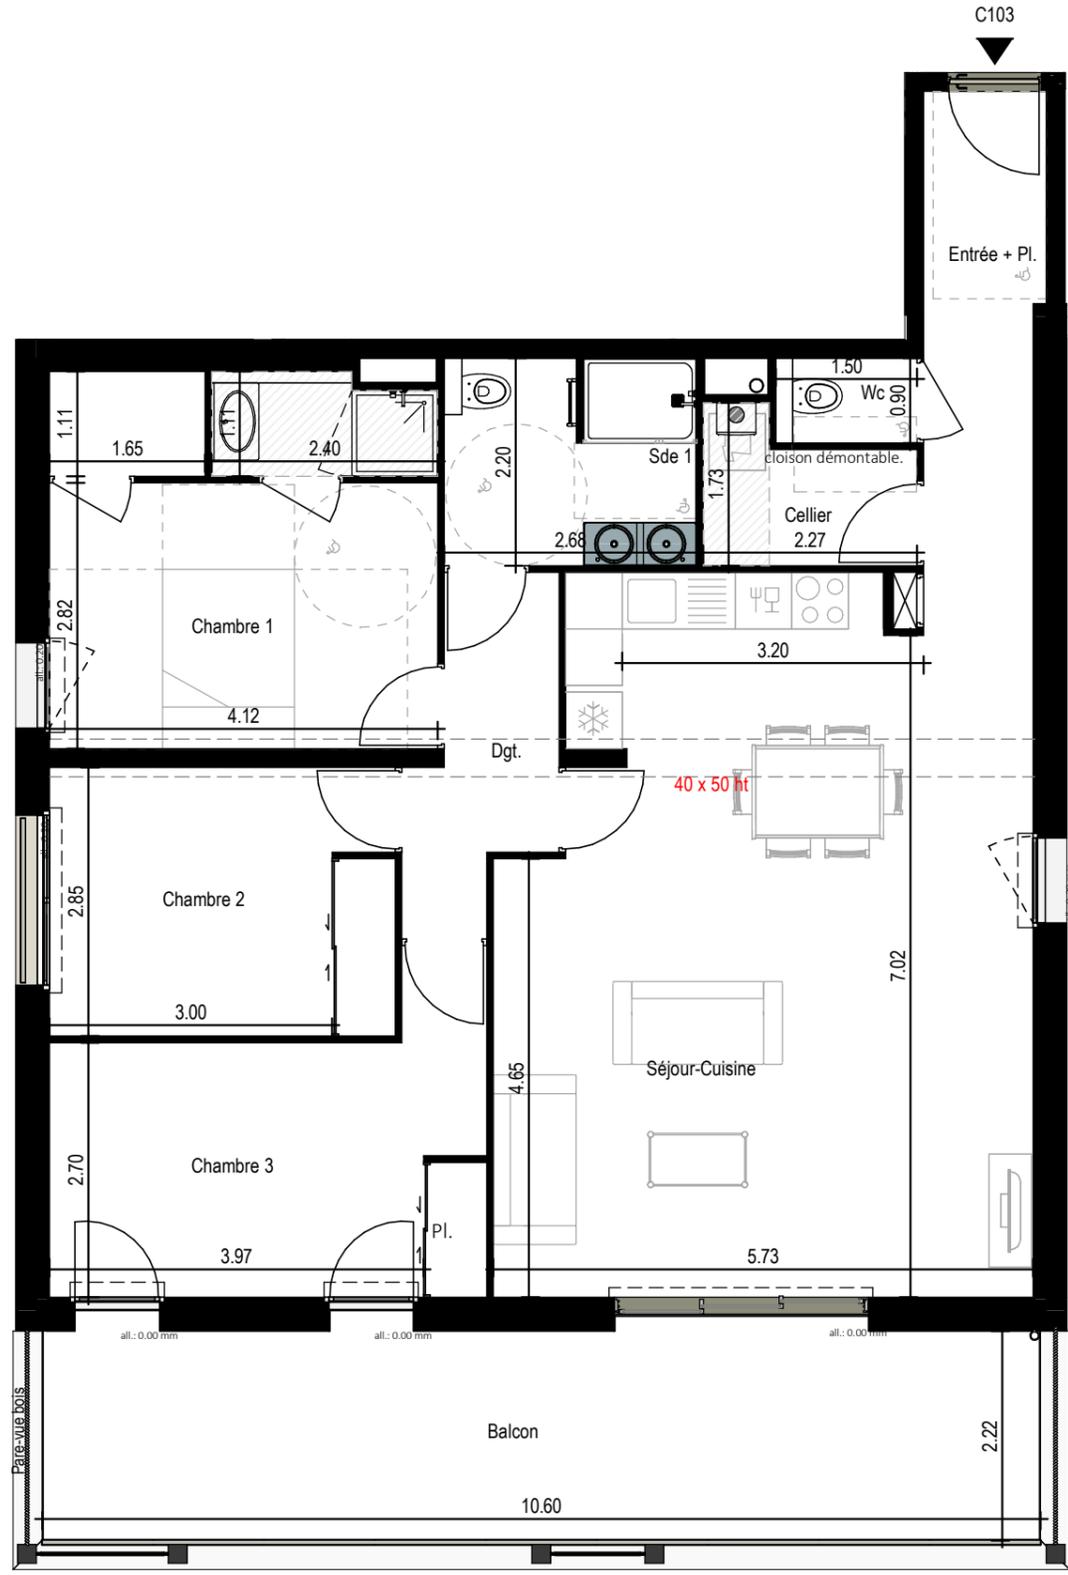

LEGENDE

- : Chaudière individuelle
- : Tableau Electrique
- Pl : Placards
- : Faux Plafonds

NOTA: Des modifications sont susceptibles d'être apportées à ce plan en fonction des nécessités techniques de la réalisation, tant en ce qui concerne les dimensions libres que l'équipement. Les surfaces indiquées sont approximatives. Les retombées, soffites, faux plafonds, canalisations, ballon d'eau chaude, ainsi que l'emplacement des équipements sont figurés à titre indicatif