

# " Résidence La Marjolaine "


## LA TURBALLE



**PRESQU'ILE**  
investissement  
Promoteur & Constructeur  
10, rue de la Briquerie - 44350 GUERANDE  
Tél : 02.40.24.88.59



### PLAN DE COMMERCIALISATION

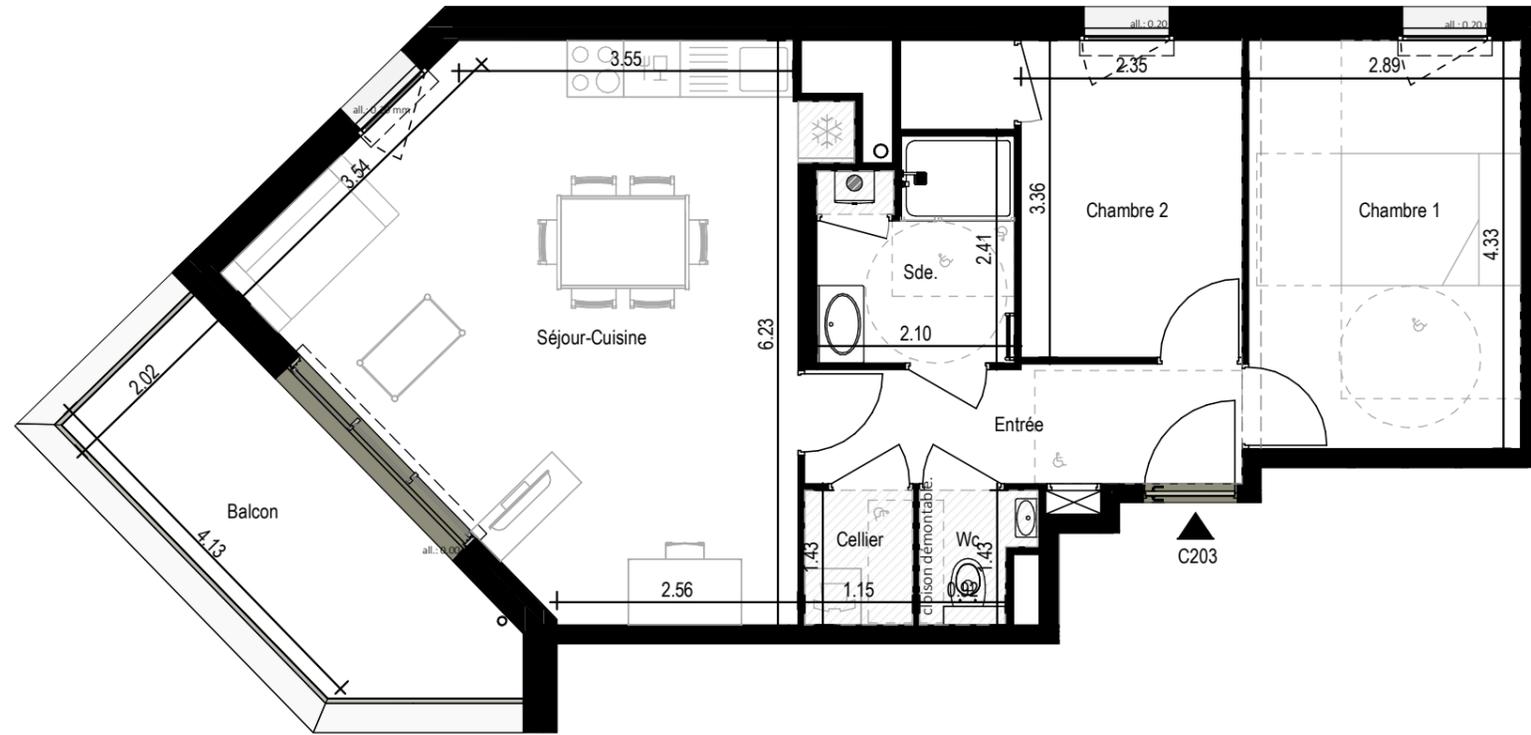

C	R+2	C203	T3
---	-----	------	----

### SURFACES HABITABLES

Entrée	5.75 m <sup>2</sup>
Séjour-Cuisine	28.50 m <sup>2</sup>
Chambre 1	12.50 m <sup>2</sup>
Chambre 2	9.10 m <sup>2</sup>
Sde.	4.70 m <sup>2</sup>
Cellier	1.65 m <sup>2</sup>
Wc	1.50 m <sup>2</sup>

**SURFACE HABITABLE TOTALE 63.70 m<sup>2</sup>**

Balcon 10.45 m<sup>2</sup>

LEGENDE	
	: Chaudière individuelle
	: Tableau Electrique
	Pl : Placards
	Faux Plafonds



**NOTA:** Des modifications sont susceptibles d'être apportées à ce plan en fonction des nécessités techniques de la réalisation, tant en ce qui concerne les dimensions libres que l'équipement. Les surfaces indiquées sont approximatives. Les retombées, soffites, faux plafonds, canalisations, ballon d'eau chaude, ainsi que l'emplacement des équipements sont figurés à titre indicatif

Date 11/07/2023