

" Résidence La Marjolaine "

LA TURBALLE



PRESQU'ILE
investissement

Promoteur & Constructeur
10, rue de la Briquerie - 44350 GUERANDE
Tél : 02.40.24.88.59



PLAN DE COMMERCIALISATION



D R+1 D101 T3



SURFACES HABITABLES

| | |
|----------------|----------------------|
| Entrée + Pl. | 7.45 m ² |
| Séjour-Cuisine | 23.25 m ² |
| Chambre 1 | 12.15 m ² |
| Chambre 2 | 9.35 m ² |
| Sde + Wc | 5.00 m ² |

SURFACE HABITABLE TOTALE 57.20 m²

Balcon 10.00 m²

Date 11/07/2023

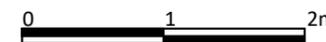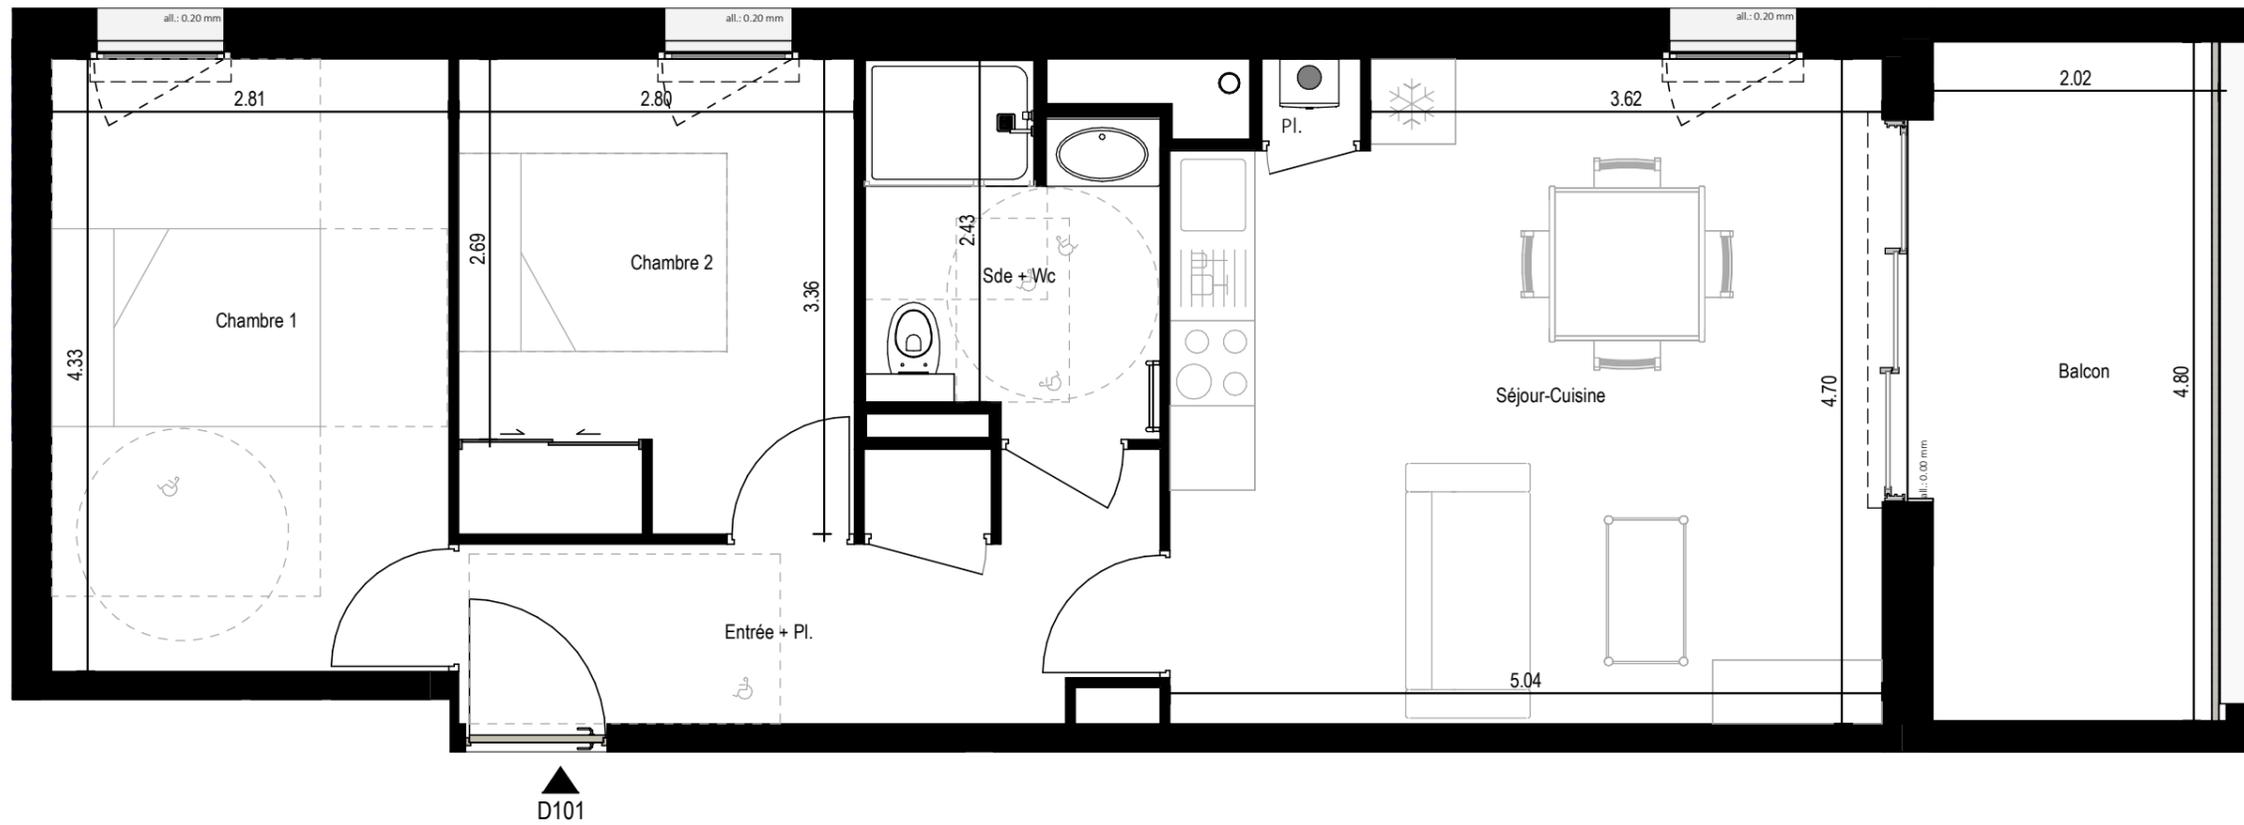

| LEGENDE | |
|---------|--------------------------|
| | : Chaudière individuelle |
| | : Tableau Electrique |
| | Pl : Placards |
| | Faux Plafonds |

NOTA: Des modifications sont susceptibles d'être apportées à ce plan en fonction des nécessités techniques de la réalisation, tant en ce qui concerne les dimensions libres que l'équipement. Les surfaces indiquées sont approximatives. Les retombées, soffites, faux plafonds, canalisations, ballon d'eau chaude, ainsi que l'emplacement des équipements sont figurés à titre indicatif