

LA TURBALLE



PLAN DE COMMERCIALISATION



D	R+1	D105	T3
---	-----	------	----


SURFACES HABITABLES

Entrée + Pl.	6.70 m²
Séjour-Cuisine	24.05 m²
Chambre 1	11.80 m²
Chambre 2	9.10 m²
Sde.	5.55 m²
Wc	1.35 m²

SURFACE HABITABLE TOTALE	58.55 m
--------------------------	----------------

Balcon	11.80 m ²
--------	----------------------

Date	11/07/2023
------	------------

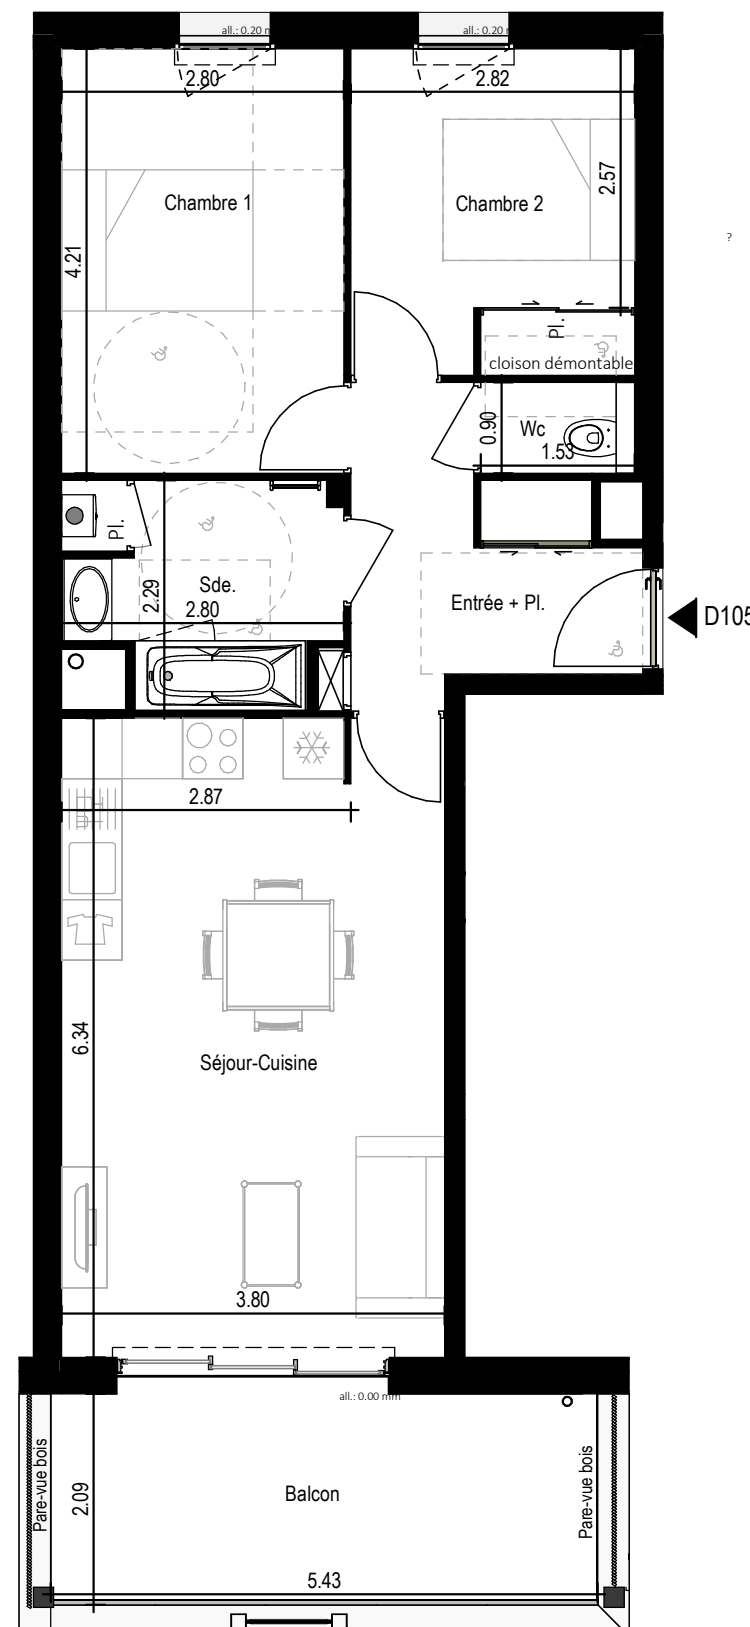

D105

NOTA: Des modifications sont susceptibles d'être apportées à ce plan en fonction des nécessités techniques de la réalisation, tant en ce qui concerne les dimensions libres que l'équipement. Les surfaces indiquées sont approximatives. Les retombées, soffites, faux plafonds, canalisations, ballon d'eau chaude, ainsi que l'emplacement des équipements sont figurés à titre indicatif.



LEGENDE

